



Traço do Concreto: 3 : 1  
 OBS: Em caso de solo instável, recomenda-se usar uma malha de ferro pop  $\varnothing 1/4$

Deixar espaço livre para instalação do equipamento:  
 Altura - 250cm  
 Comprimento - 280cm  
 Largura - 170cm

As rampas de acesso é de responsabilidade do cliente e **devem ser feitas depois da instalação do equipamento.**

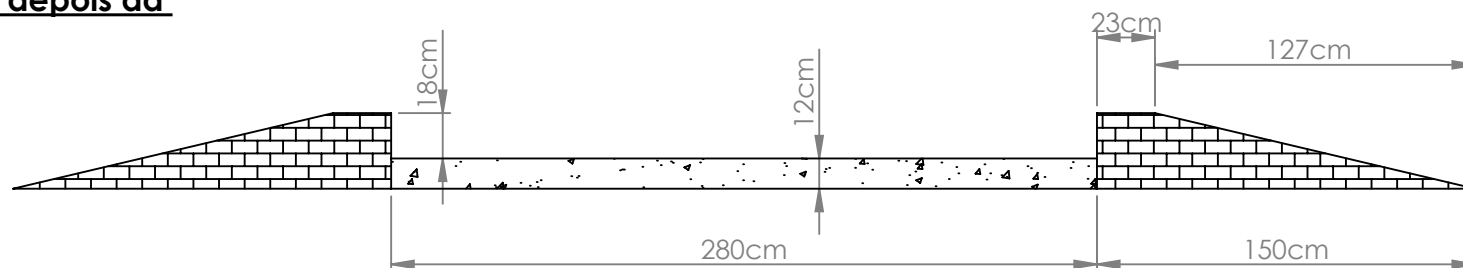

<b>BAL. ELET. RETANGULAR 2,80</b>		Código:	
 Qualidade que pesa exato!	Tolerância dimensional geral: NBR ISO 2768-mK	Elaborado por: Ederson Moreno	Revisão: 001
	Unidade Medida: milímetro, grama.	Escala: 1:30	Data: 06/09/2017